


Grundriss EG

Bührer & Wehling


Mieter

Ausfahrt

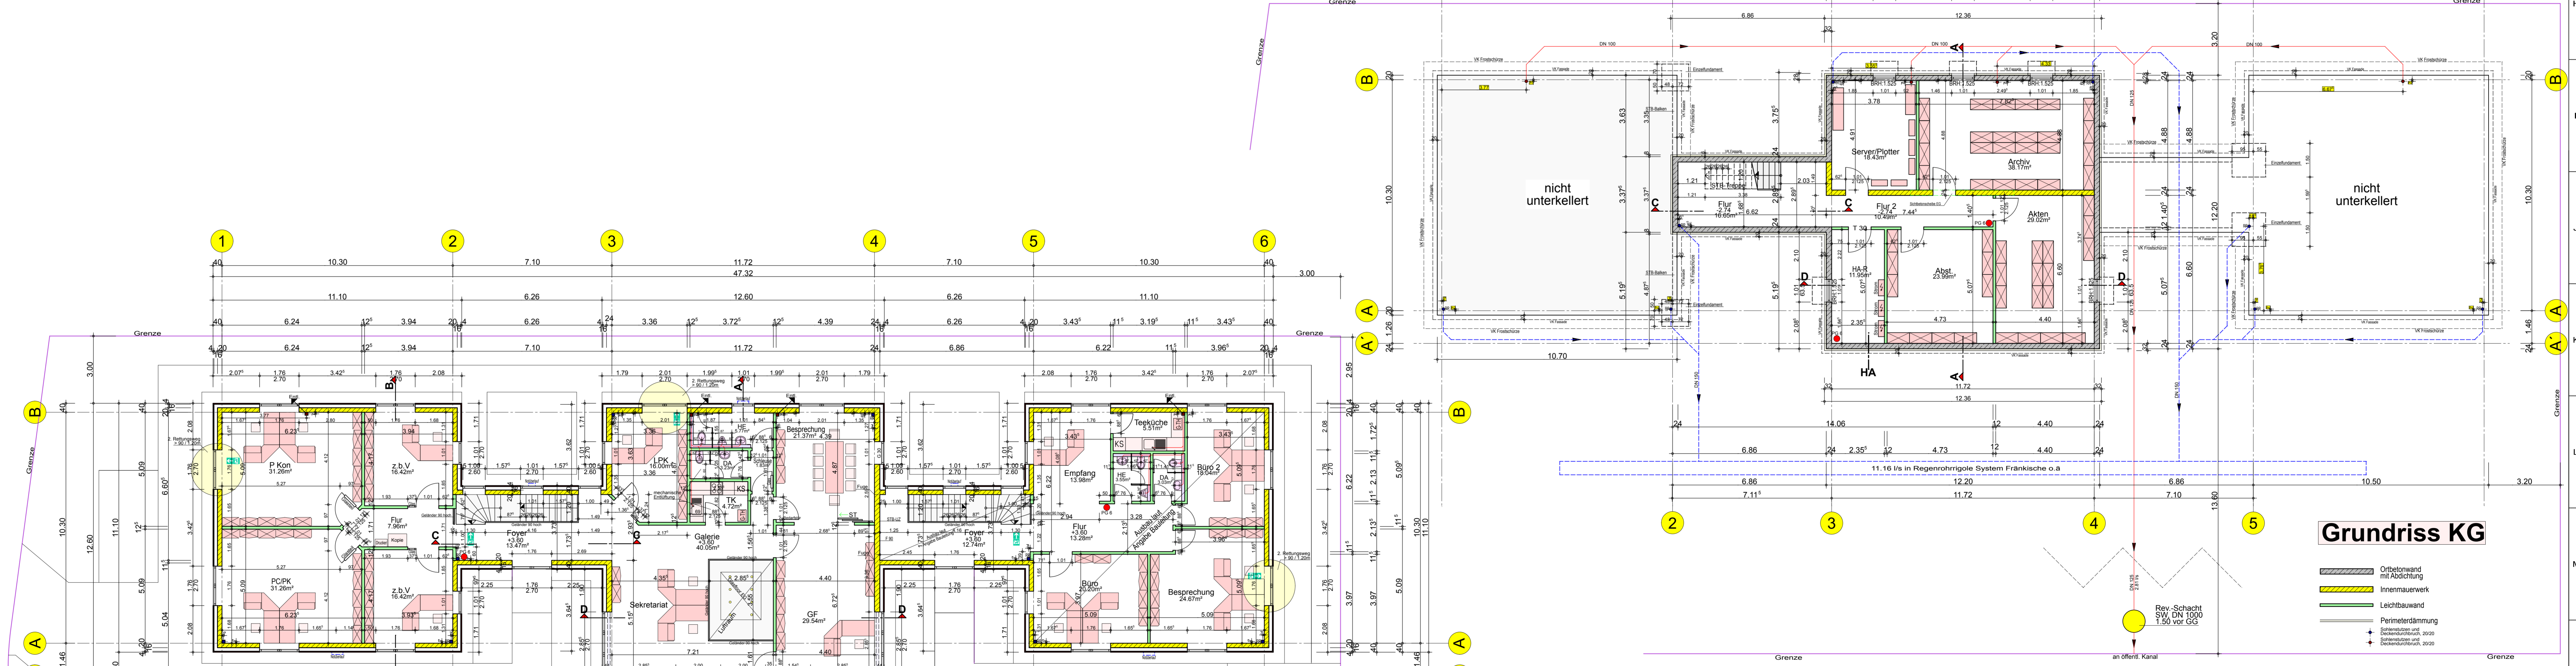

Grundriss KG

- Ortbetonwand mit Adäschung
- Innenstauerwerk
- Leichtbauwand
- Perimeterdämmung
- Deckensystem, Stahl
- Faltloch RW, DD u. FD 2020
- Faltloch SW, DD u. FD 2020

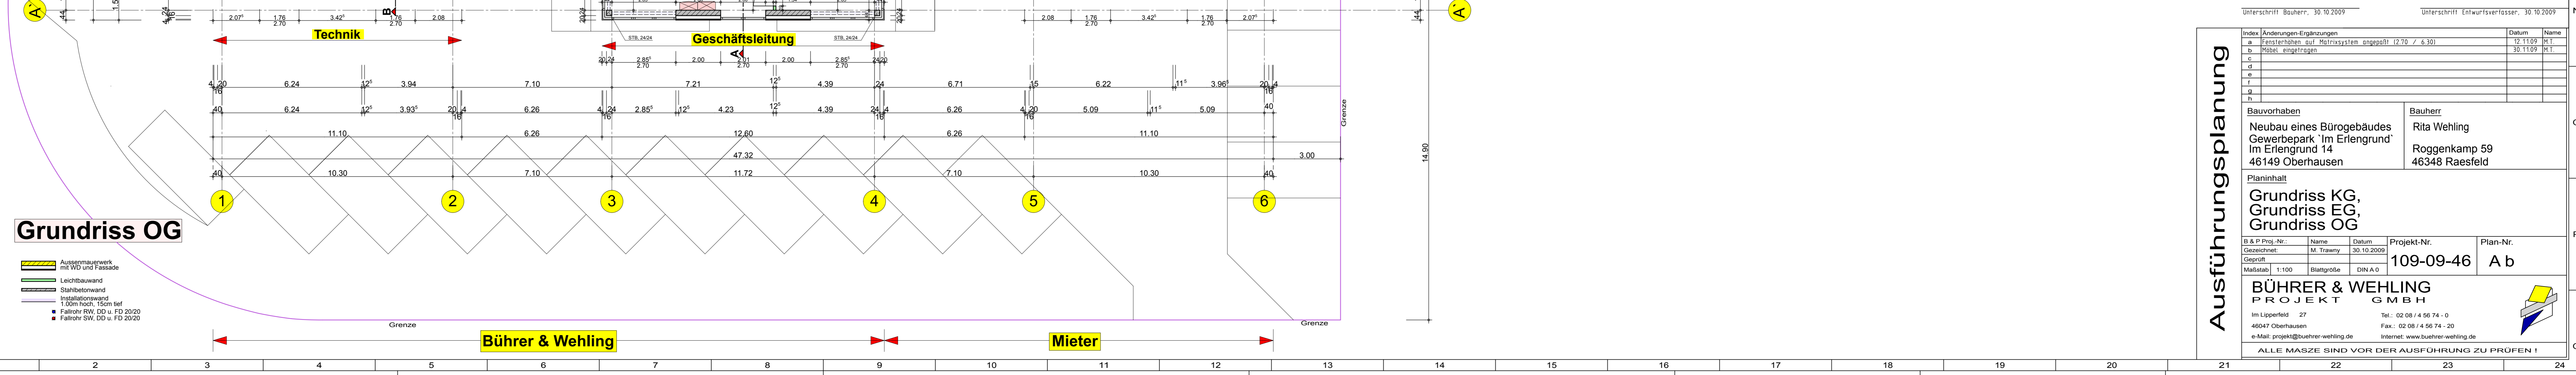

Grundriss OG

Bührer & Wehling

Mieter

Ausführungsplanung

Unterschrift Bührer: 30.10.2009 Unterschrift Entwurfsverfasser: 30.10.2009

Index	Änderungen-Ergänzungen	Datum	Name
a	Planarbeiten auf 'Wärmestrom angepasst' (27.10. / S.98)	10.11.09	RT
b	Wände angepasst	30.10.09	RT
c			
d			
e			
f			
g			
h			
i			

Bauvorhaben: Neubau eines Bürogebäudes Gewerbestraße 'Im Erlengrund' 14 46149 Oberhausen

Bauherr: Rita Wehling Roggenkamp 59 46348 Raesfeld

Planinhalt: Grundriss KG, Grundriss EG, Grundriss OG

B & P Proj.-Nr.	Name	Datum	Projekt-Nr.	Plan-Nr.
109-09-46	M. Trawny	30.10.2009	109-09-46	A b

Maßstab: 1:100 Blattgröße: DIN A 0

BÜHRER & WEHLING
PROJEKT GMBH

Im Lagerfeld 27 Tel.: 02 08 / 4 56 74 - 0
46147 Oberhausen Fax: 02 08 / 4 56 74 - 20
e-Mail: projekt@buhrer-wehling.de Internet: www.buhrer-wehling.de

ALLE MASSE SIND VOR DER AUSFÜHRUNG ZU PRÜFEN!