


Ansicht Westen Umbau

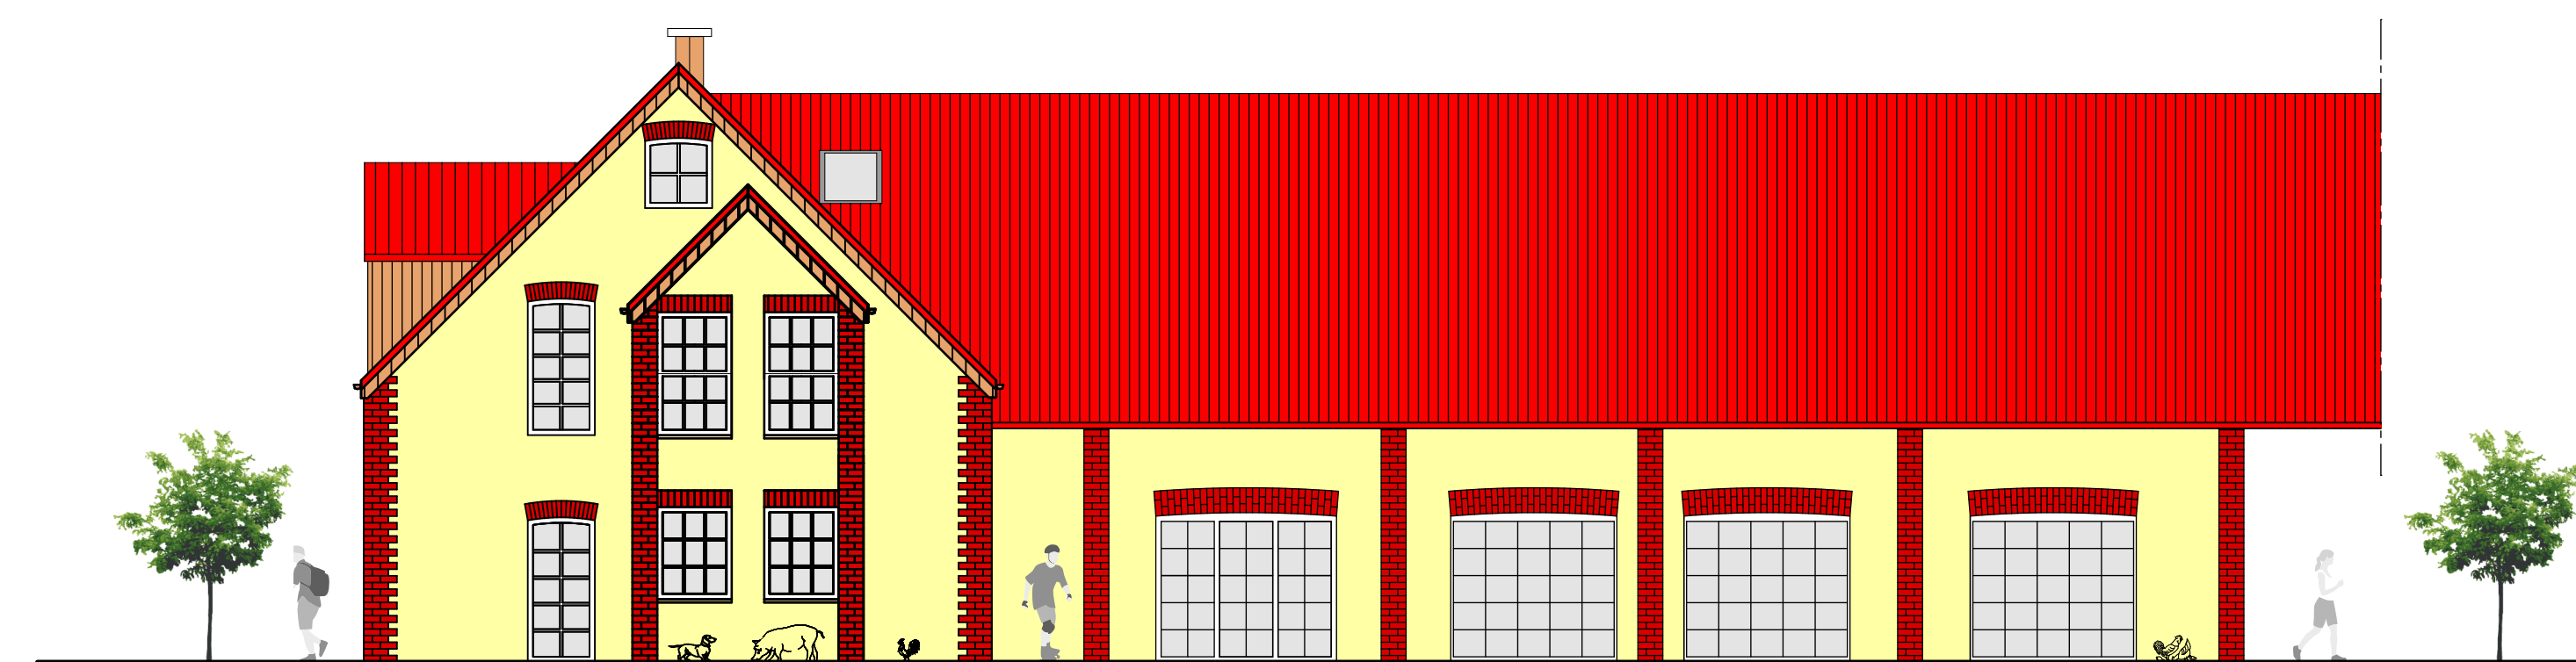

Ansicht Westen Umbau



Ansicht Norden Umbau



Ansicht Norden Umbau

Nachtragsplan zur Baugenehmigung (AZ:XX.XX.XXX/XX)

Objekt	Umbau eines Wohnhauses	
Bauherr(en)		
Baustelle		
Darstellung	Objekt	
Baustufe	Entwurf	Maßstab: 1:100
Datum: 19.09.2009		
Architekt, Dipl.-Ing., Michael Trawny		
Kirchweg 10 d		
46286 Dorsten		
Biro: 02369 / 200048		

Unterschrift Bauherr(en)

Unterschrift Architekt

